


Copyright ©: HI-Nord Planungsgesellschaft mbH, Osnabrück  
 Ohne unsere Genehmigung darf diese Zeichnung nicht vervielfältigt, übertragen oder überarbeitet werden. Die Entsprechung und Verarbeitung in elektronische Systeme ist nur mit unserer schriftlichen Genehmigung zulässig. Soweit Daten nicht zugänglich zu machen. Änderungen werden sich und zurückzuführen.  
 Stand: 20.2.2023  
 Quelle: Automatisierte Lageverhältnisse (ALK), Orthofotos  
 © 2018 Landesamt für Geoinformation und Landvermessung Niedersachsen (LGN)

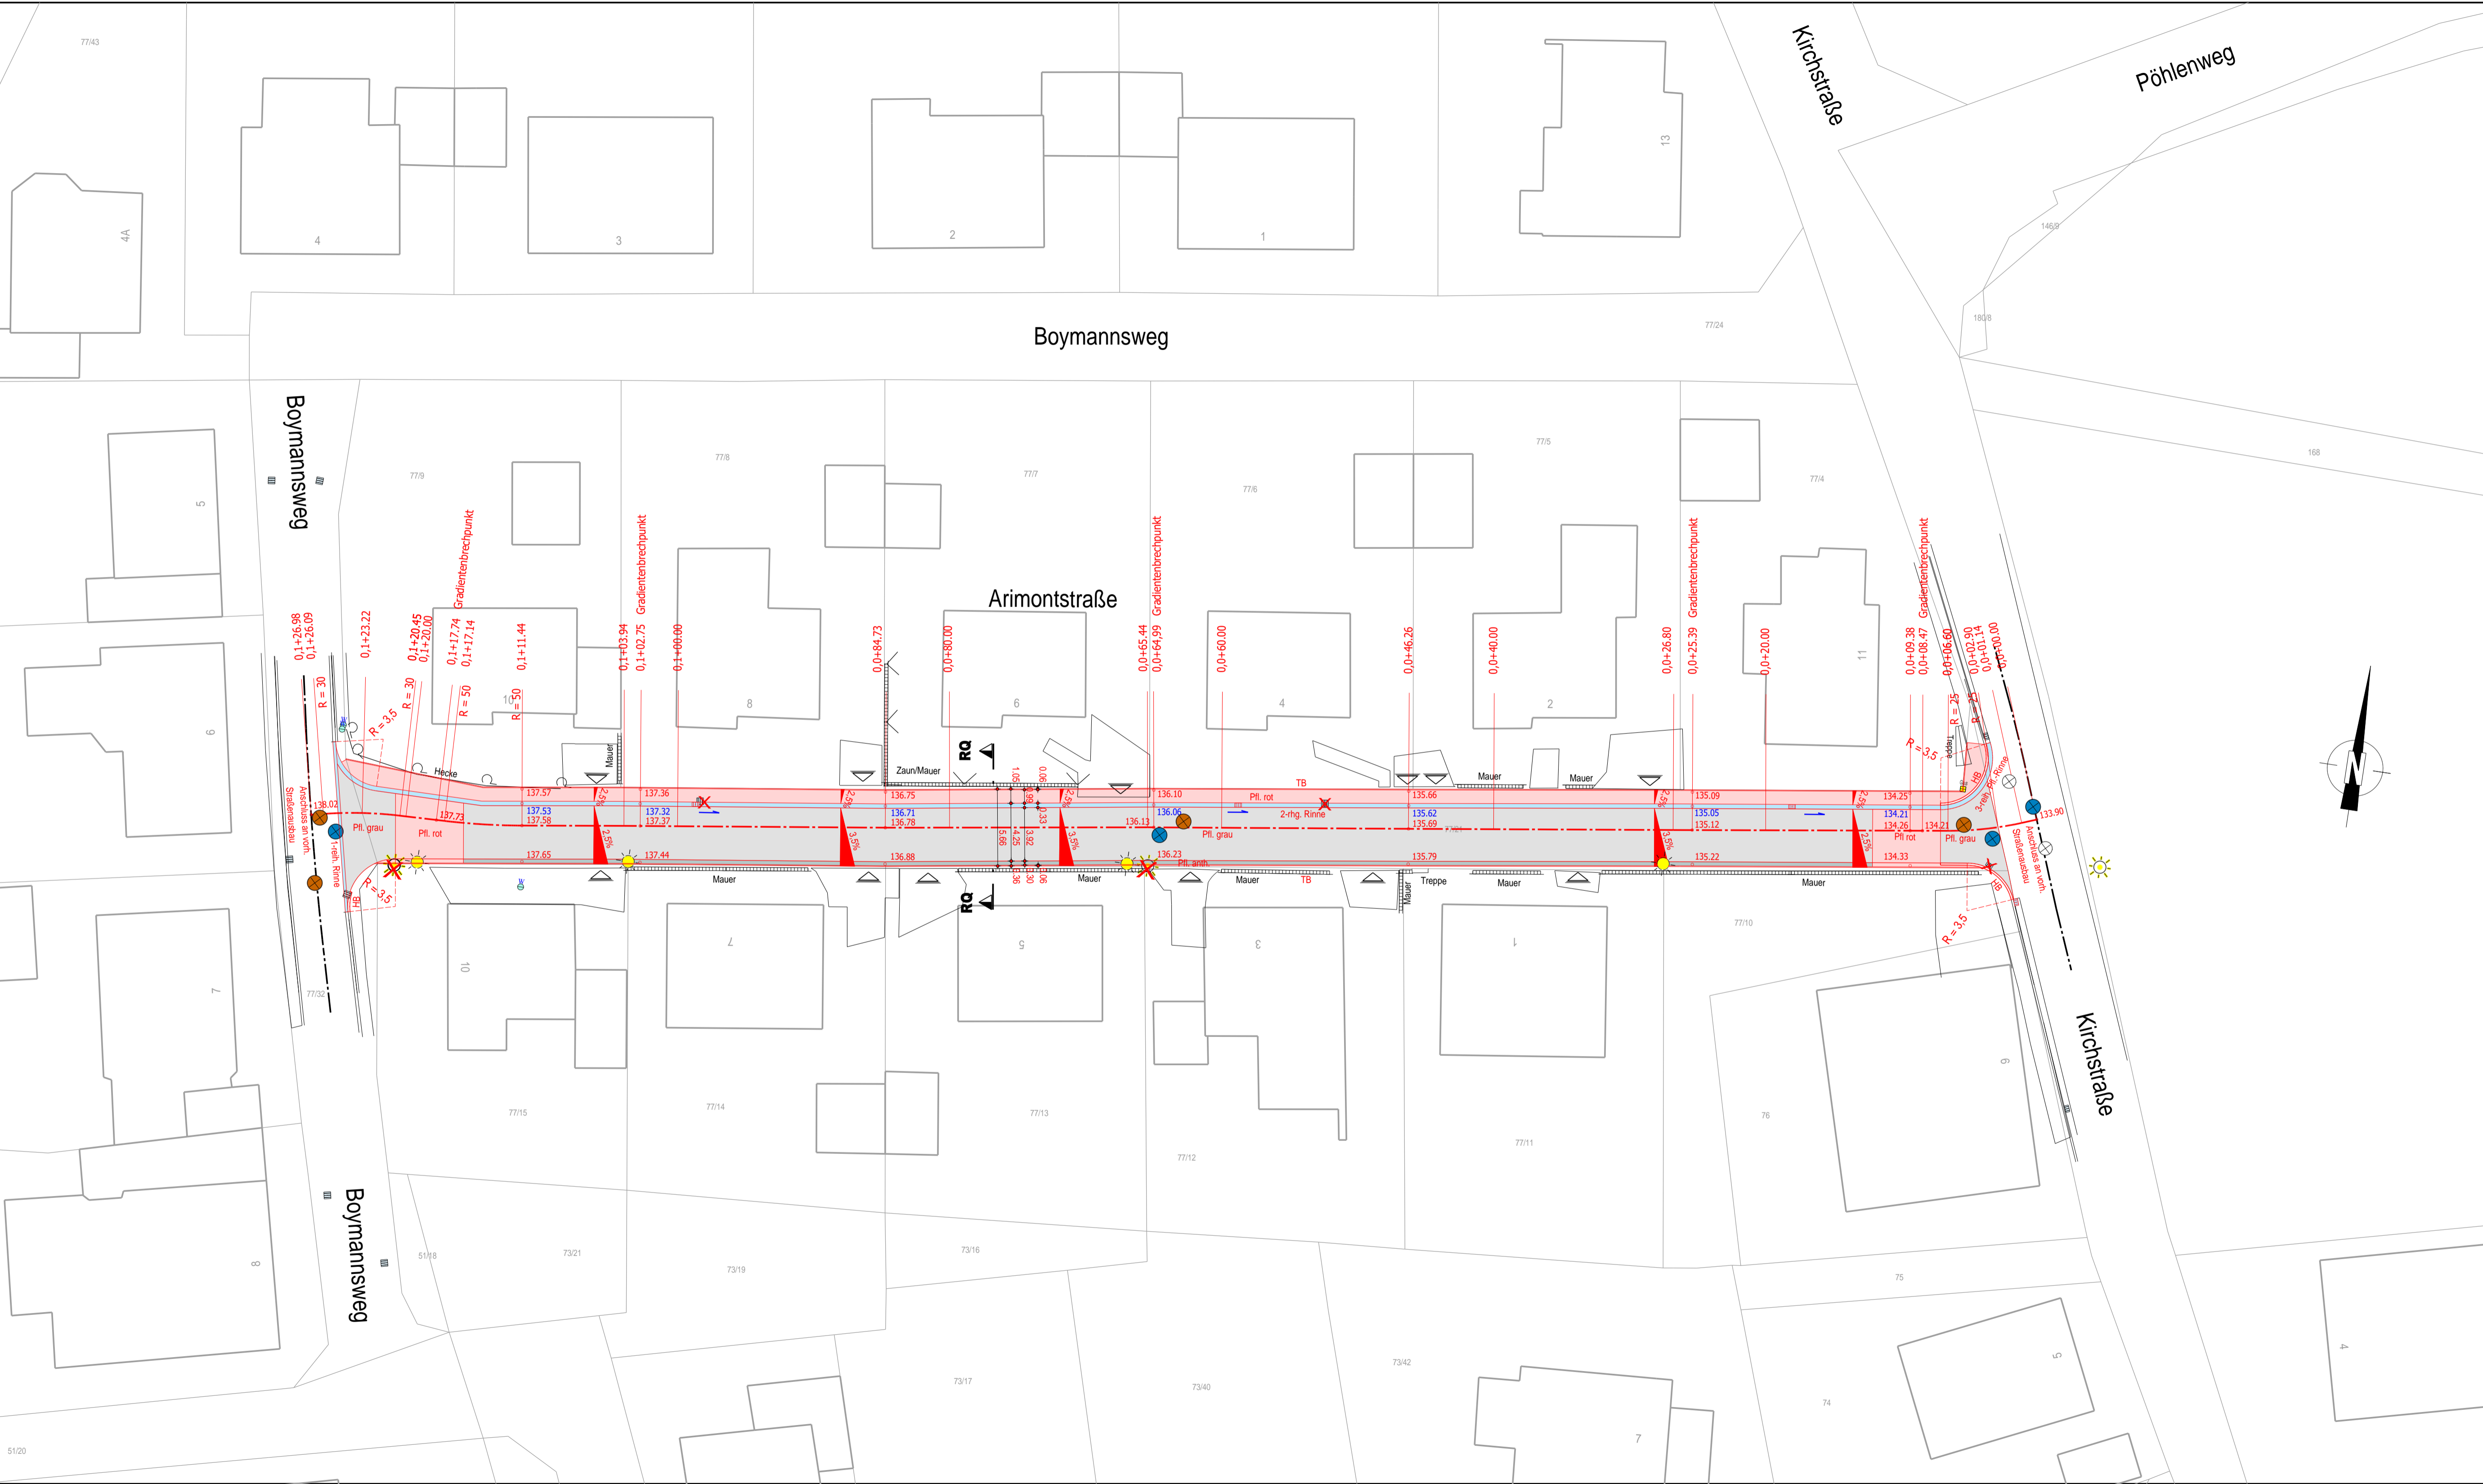

### LEGENDE

Planung	Bestand	Symbol	Legende
			136,10 Pflasterhöhe, geplant
			136,06 Rinnenhöhe, geplant
			Hydrant - Wasserschieber - Gasschieber
			KVS Strom - KVS Telekom - Telefonzelle
			Metal-Poller - Holz-Poller
			Zaun - Hecke - Mauer
			Holzmast - Stahlrohrmast - Stahlbetonmast - Gittermast
			Grenzstein - Polygonpunkt - Hausecke - Messpunkte
			Fließrichtungspfeile: Gewässer - Mulden
			Schild - Ampel - Fahnenmast - Peitschenleuchte - Haltsstelle
			Straßenbeleuchtung
			Querneigung

## Ausführungsplanung

a Lampen: Standorte angepasst, statt Winkelbord wird Tiefbord gesetzt		Bo	20.02.2023								
Index	Änderungen	Name	Datum								
Der Auftraggeber: Gemeinde Hilter a.T.W., Bauamt		Für die Planung: HI-Nord Planungsgesellschaft mbH									
Datum		20.2.2023									
Name		Name									
Auftraggeber		<b>Gemeinde Hilter</b> am Teutoburger Wald Bauamt Osnabrücker Straße 1, 49176 Hilter a.T.W. Telefon: 05424 2318-0 Telefax: 05424 2318-33 E-Mail: rat@hilteratw.de									
Projekt		Sanierung Arimontstraße Ausführungsplanung									
Planinhalt		Straßenplanung Lageplan									
Zeichnungsnummer Auftraggeber:		Zeichnungsnummer HI-Nord Planungsgesellschaft mbH:									
-----		<b>1147_05_0103a_LP</b>									
HI-Nord Beratende Ingenieure Osnabrücker Straße 9 49078 Osnabrück Telefon: 0541 202468-0 Telefax: 0541 202468-10 E-Mail: info@hi-nord.de Internet: www.hi-nord.de		<table border="1"> <thead> <tr> <th>Datum</th> <th>Name</th> </tr> </thead> <tbody> <tr> <td>Bearbeitet: 20.2.2023</td> <td>Dipl.-Ing. Christoph Bürger</td> </tr> <tr> <td>Gezeichnet: 20.2.2023</td> <td>André Böhmer</td> </tr> <tr> <td>Geprüft: 20.2.2023</td> <td>Dipl.-Ing. Michael Kipsieker</td> </tr> </tbody> </table>		Datum	Name	Bearbeitet: 20.2.2023	Dipl.-Ing. Christoph Bürger	Gezeichnet: 20.2.2023	André Böhmer	Geprüft: 20.2.2023	Dipl.-Ing. Michael Kipsieker
Datum	Name										
Bearbeitet: 20.2.2023	Dipl.-Ing. Christoph Bürger										
Gezeichnet: 20.2.2023	André Böhmer										
Geprüft: 20.2.2023	Dipl.-Ing. Michael Kipsieker										
Maßstab: 1:250		Format: ----- Anlage: -----									