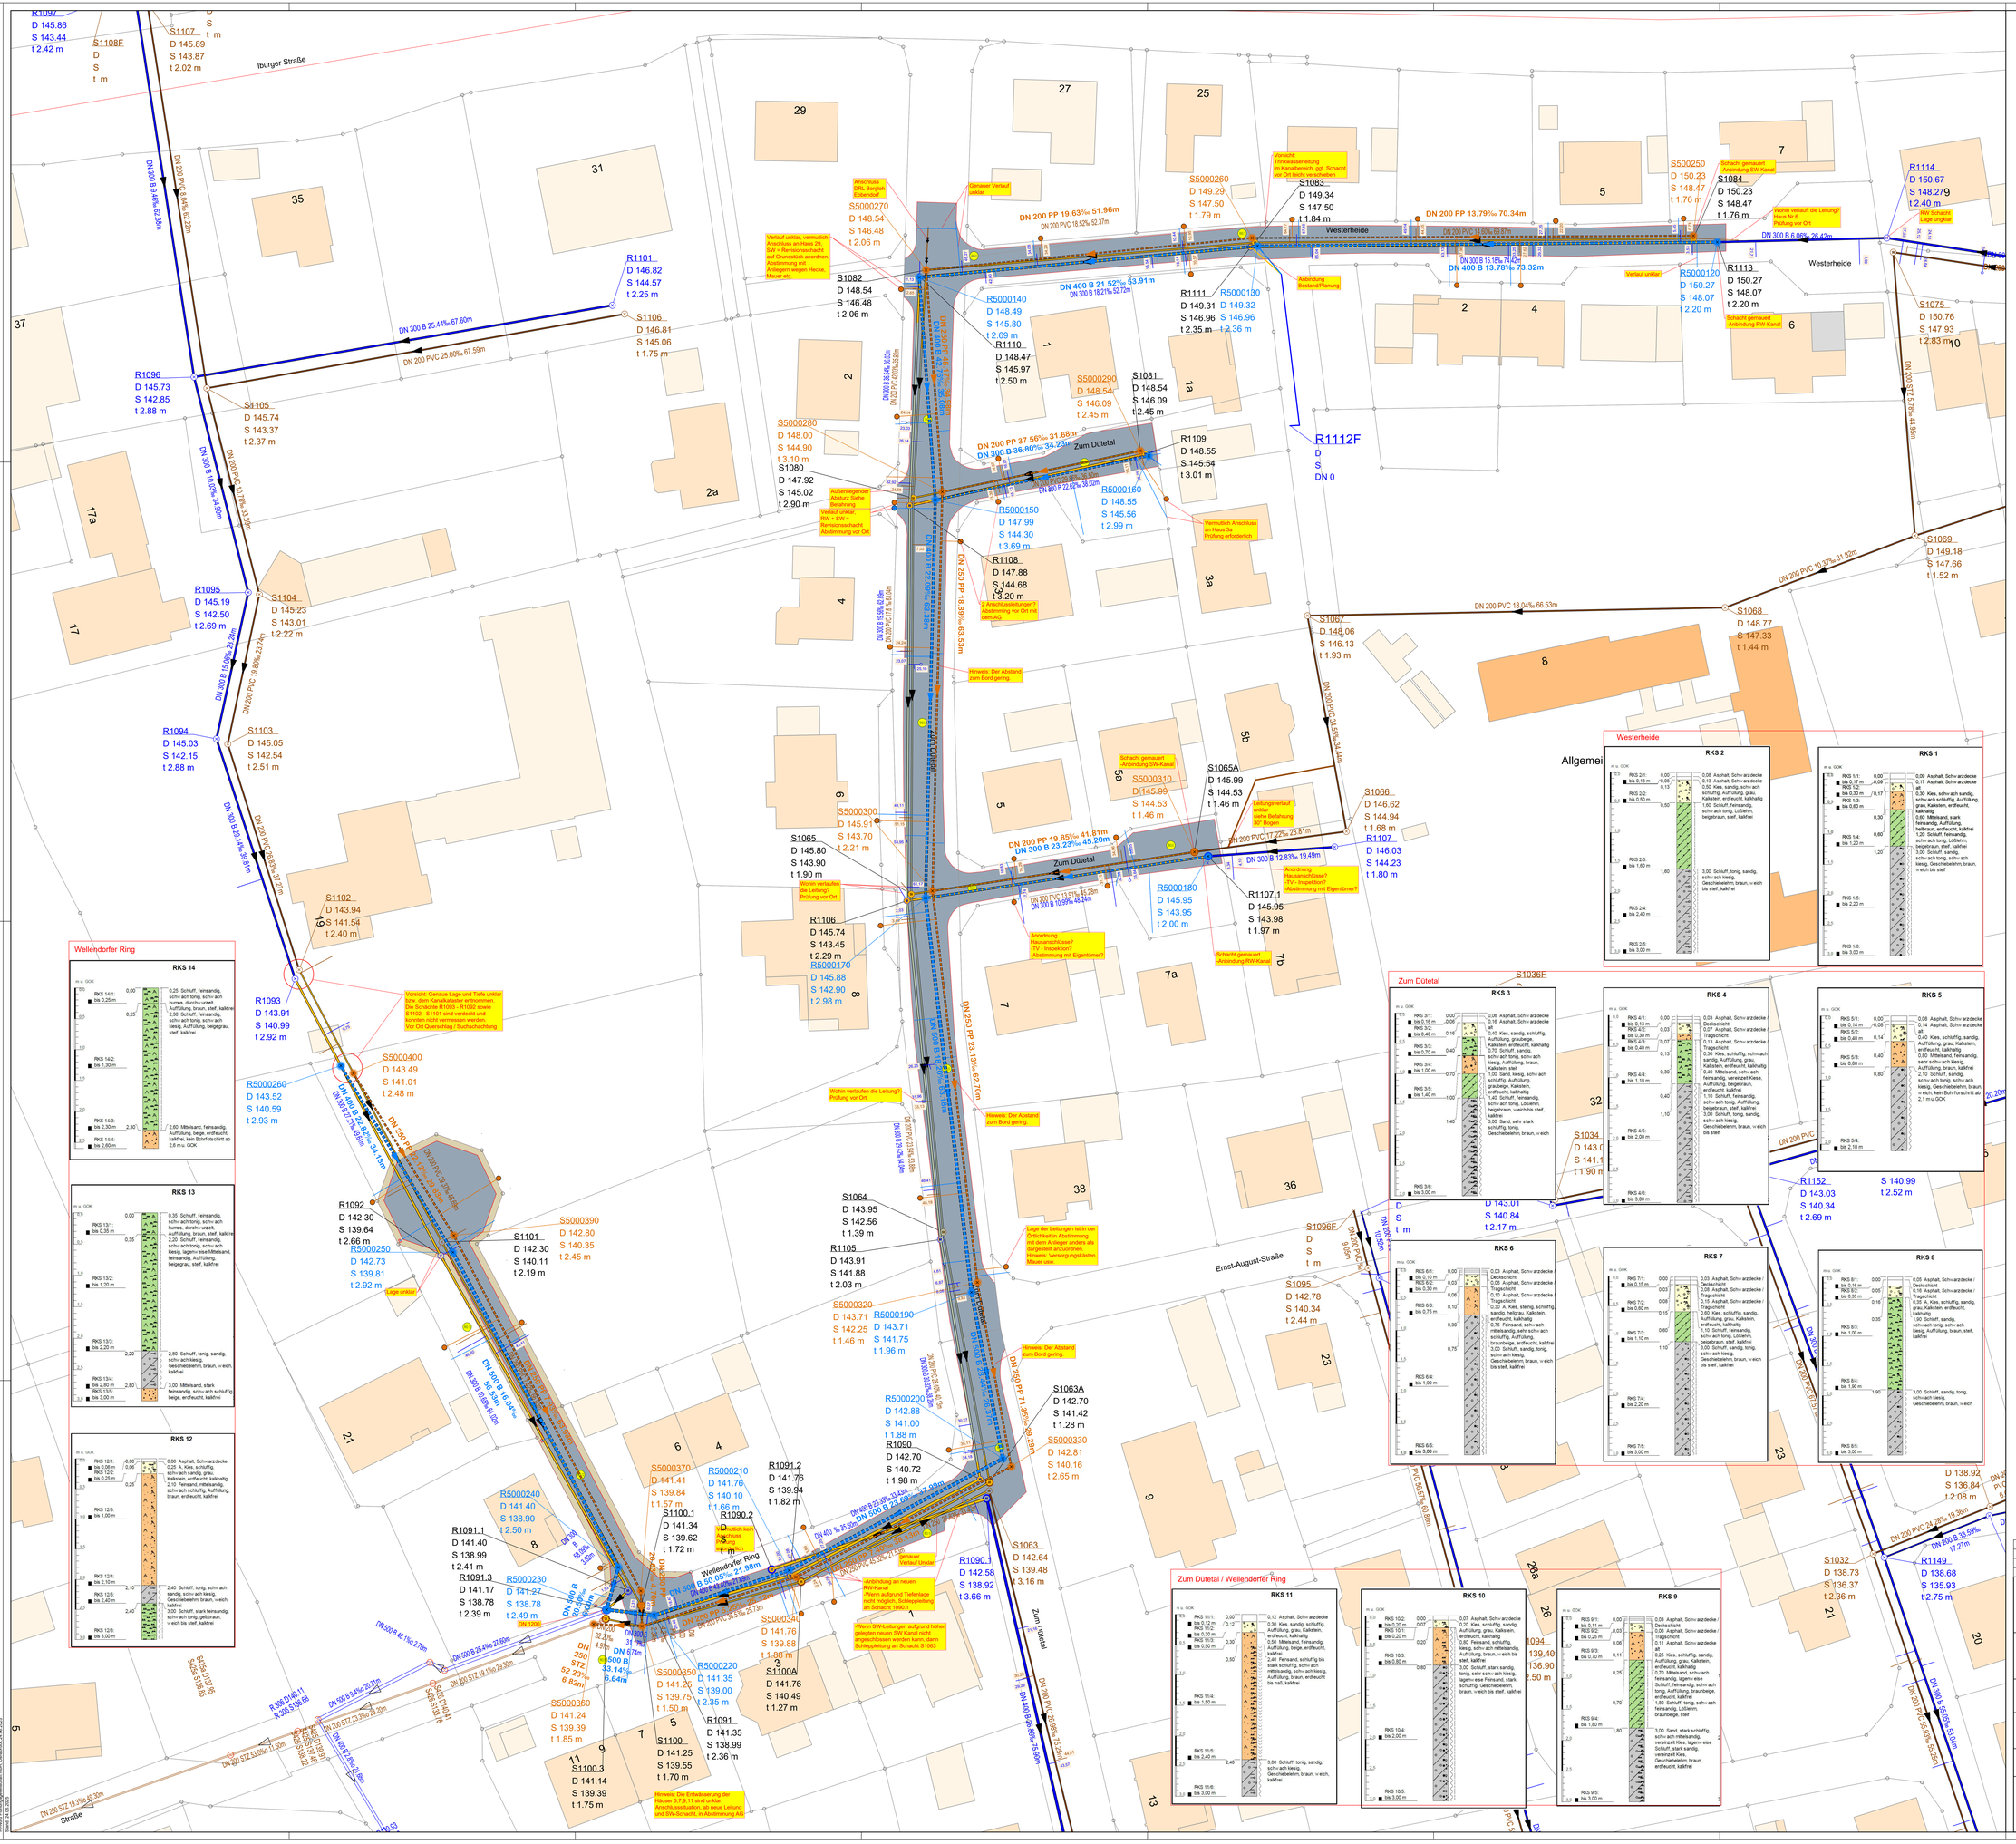

Legende

Bestandsvermessung

Gelände/Aufbruch, Geländehöhe, Höhenfestpunkt, Nagel, Wasserspiegel, Gully 50x30, Gully 50x50, Gasschieber, Hydrant, Wasserschieber, Verteilerkasten, Lampe, Hausecke, Gewässer, Poller, Schacht, Pumpwerk, Hdr.Schacht, Ein-Ausbau, Regenfallohr, Hecke, Mauer, Zaun, Baum, Schild, Ampel

Kanal Bestand / Kanal Planung

Regenwasser, Schmutzwasser, Druckrohrleitung Regenwasser, Druckrohrleitung Schmutzwasser

Kanal Abbruch / Kanal verdämmt

Regenwasser, Schmutzwasser, Druckrohrleitung Regenwasser, Druckrohrleitung Schmutzwasser

Lage der Leitungen aus Versorgungsplänen übernommen:
Keine Gewähr!

Stromkabel, Niederspannung
Stromkabel, Mittelspannung
Stromkabel, Hochspannung
Stromkabel, Niederdruck
Stromkabel, Mitteldruck
Stromkabel, Hochdruck
Wasserleitung
Telefon-Kabel
Beleuchtungskabel
Steuerkabel
Glasfaserkabel

Keine Gewähr!
Lage der Leitungen (Bestand und Abbruch) aus Versorgungsplänen übernommen:

Bohrprofil — RKS 6

Farbflächen Planung

Asphalt Deckschicht

Keine grundhafte Erneuerung der Straße notwendig (Deckensanierung)

Hinweis zu den Anschlussleitungen
-Genaue Anordnung / Lage der GAK basierend auf den Erkenntnissen der vorzusehenden TV-Inspektion GAK
-Jedes Grundstück erhält eine RW- und SW-Leitung
-Anordnung SW-Revisionsschacht hinter Grenze; Abstimmung mit Eigentümer

Ausführungsplanung

Index	Änderungen	Name	Datum

Der Auftraggeber: Gemeinde Hilter a.T.W., Bauamt

Für die Planung: HI-Nord Planungsgesellschaft mbH

Datum / Name: 24.06.2025 gez. M. Kpeicker; gez. V. C. Berger

Auftraggeber: Gemeinde Hilter am Teutoburger Wald, Bauamt
Osnabrücker Straße 1, 49176 Hilter a.T.W.
Telefon: 05424 2318-0
Telefax: 05424 2318-33
E-Mail: rathaus@hilteratw.de

Projekt: Kanalsanierung "Zum Dütetal" 1.BA
Ausführungsplanung

Planinhalt: Kanalplanung + Straßenplanung + Trinkwasser
Lageplan

Zeichnungsnummer Auftraggeber: - - - - -

Zeichnungsnummer HI-Nord Planungsgesellschaft mbH: **101127_8001_LP**

HI-Nord Planungsgesellschaft mbH, Beratende Ingenieure
Werner-Lamberitz-Straße 1, 49124 Georgsmarienhütte
Telefon: (0 54 01) 8 00 - 0
Telefax: (0 54 01) 8 00 - 100
E-Mail: info@hi-nord.de
Internet: www.hi-nord.de

	Datum	Name
Bearbeitet:	24.06.2025	Dipl.-Ing. Christopf Böttger
Gezeichnet:	24.06.2025	Adrian Sendatzki
Geprüft:	24.06.2025	Dipl.-Ing. Michael Kpeicker
Maßstab:	1 : 250	Format: - - - - ; Anlage: - - - -

Copyright © Die Weitergabe dieser Zeichnung sowie deren Verwertung und Mitteilung ihres Inhalts ist ohne ausdrückliche Genehmigung nicht gestattet. Zu- und Einbau nicht zugelassen (z.B. nach DIN 34 Teil 1 § 17 Abs. 2 Satz 2 Urheberrechtsgesetz). Erstellt mit AutoCAD Version 2024 vom 24.06.2025