
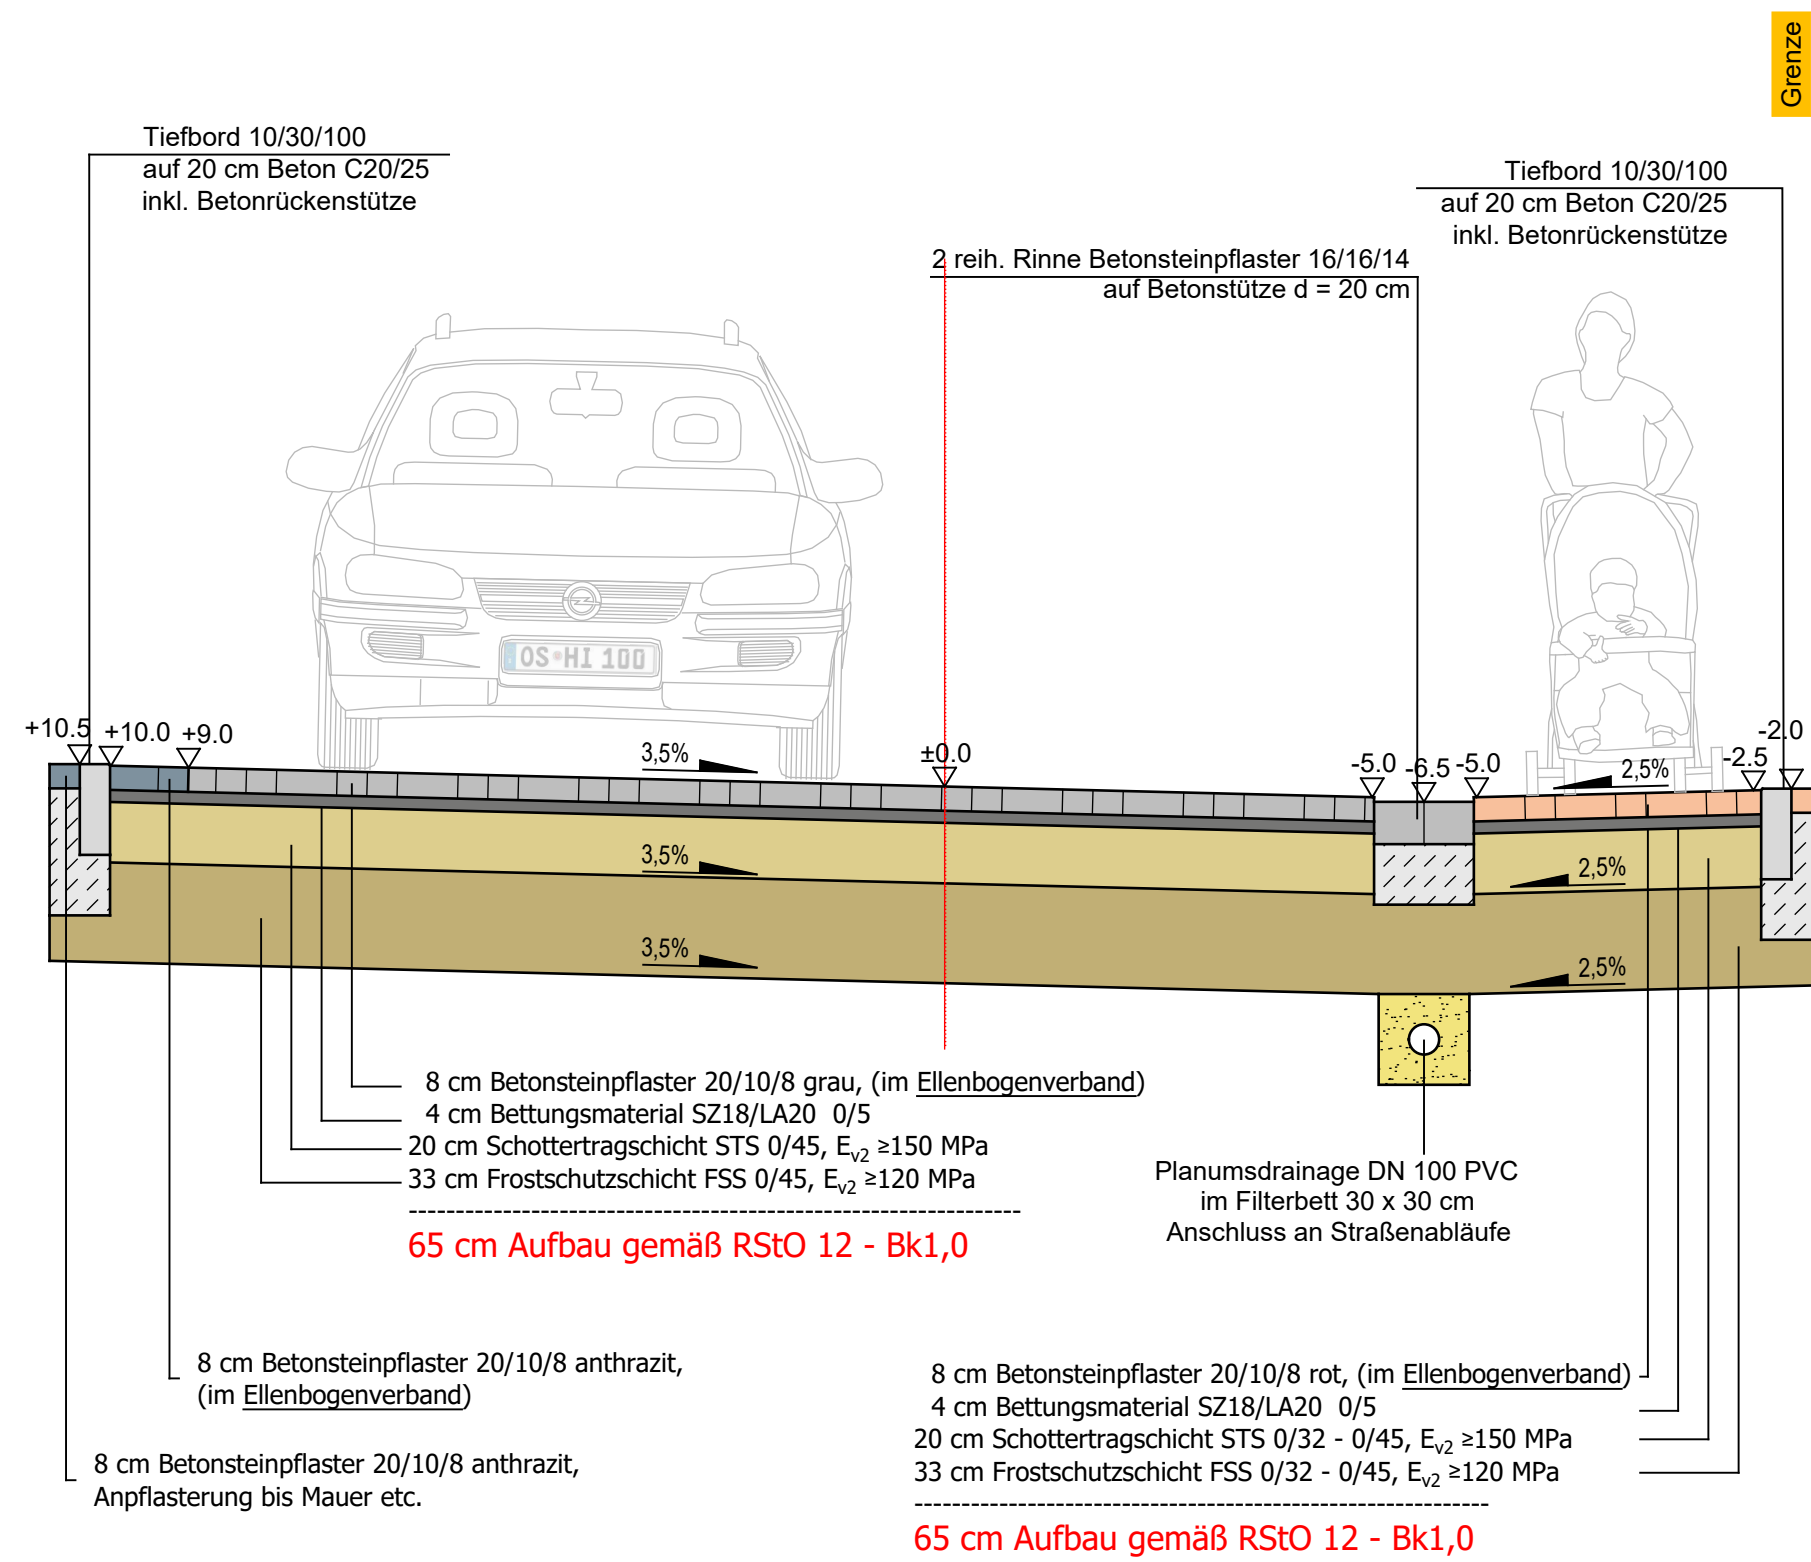


0,36 Mehrzweckstreifen - 4,25 Fahrbahn - 1,05 Gehweg

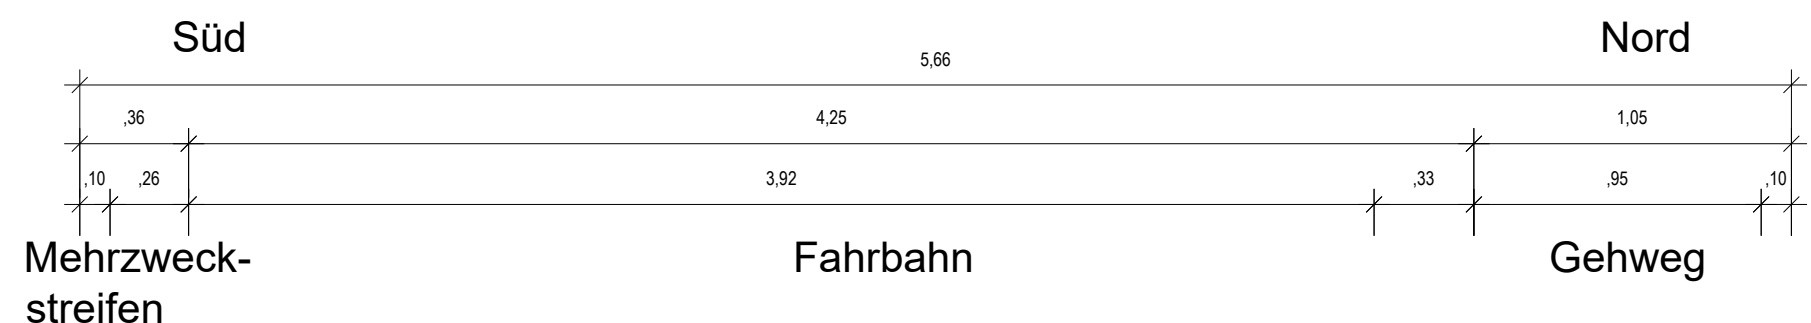

Ausführungsplanung

a		statt Winkelbord wird Tiefbord gesetzt	Bo	20.02.2023	
Index	Änderungen			Name	Datum
Der Auftraggeber :		Für die Planung :			
Gemeinde Hilter a.T.W., Bauamt		HI-Nord Planungsgesellschaft mbH			
Datum		Name		Name	
20.02.2023		<i>M. Jamin</i>		<i>i.A. C. Böger</i>	
Auftraggeber		 Gemeinde Hilter am Teutoburger Wald Bauamt		Osnabrücker Straße 1, 49176 Hilter a.T.W. Telefon: 05424 2318-0 Telefax: 05424 2318-33 E-Mail: rathaus@hilteratw.de	
Projekt		Sanierung Arimontstraße Ausführungsplanung			
Planinhalt		Straßenplanung Regelquerschnitt			
Zeichnungsnummer Auftraggeber:		Zeichnungsnummer HI-Nord Planungsgesellschaft mbH:			
-----		1147_05_0105a_RQ			
 Rheiner Landstraße 9 49078 Osnabrück Telefon: 0541 202468 - 0 Telefax: 0541 202468 - 10 E-Mail: info@hi-nord.de Internet: www.hi-nord.de Planungsgesellschaft mbH Beratende Ingenieure		Datum		Name	
		20.02.2023		Dipl.-Ing. Christoph Böger	
		20.02.2023		André Böhmer	
		20.02.2023		Dipl.-Ing. Michael Kipsieker	
Maßstab:		1 : 25		Format: -----	
				Anlage: -----	

Z:\adm\j\vt\...
 C:\b\i\bg\ry\...
 x\w\ru\...
 j\y\...
 G\Y\...
 M k \X\Y\...
 <-#B\G\X\...
 G\B\X...